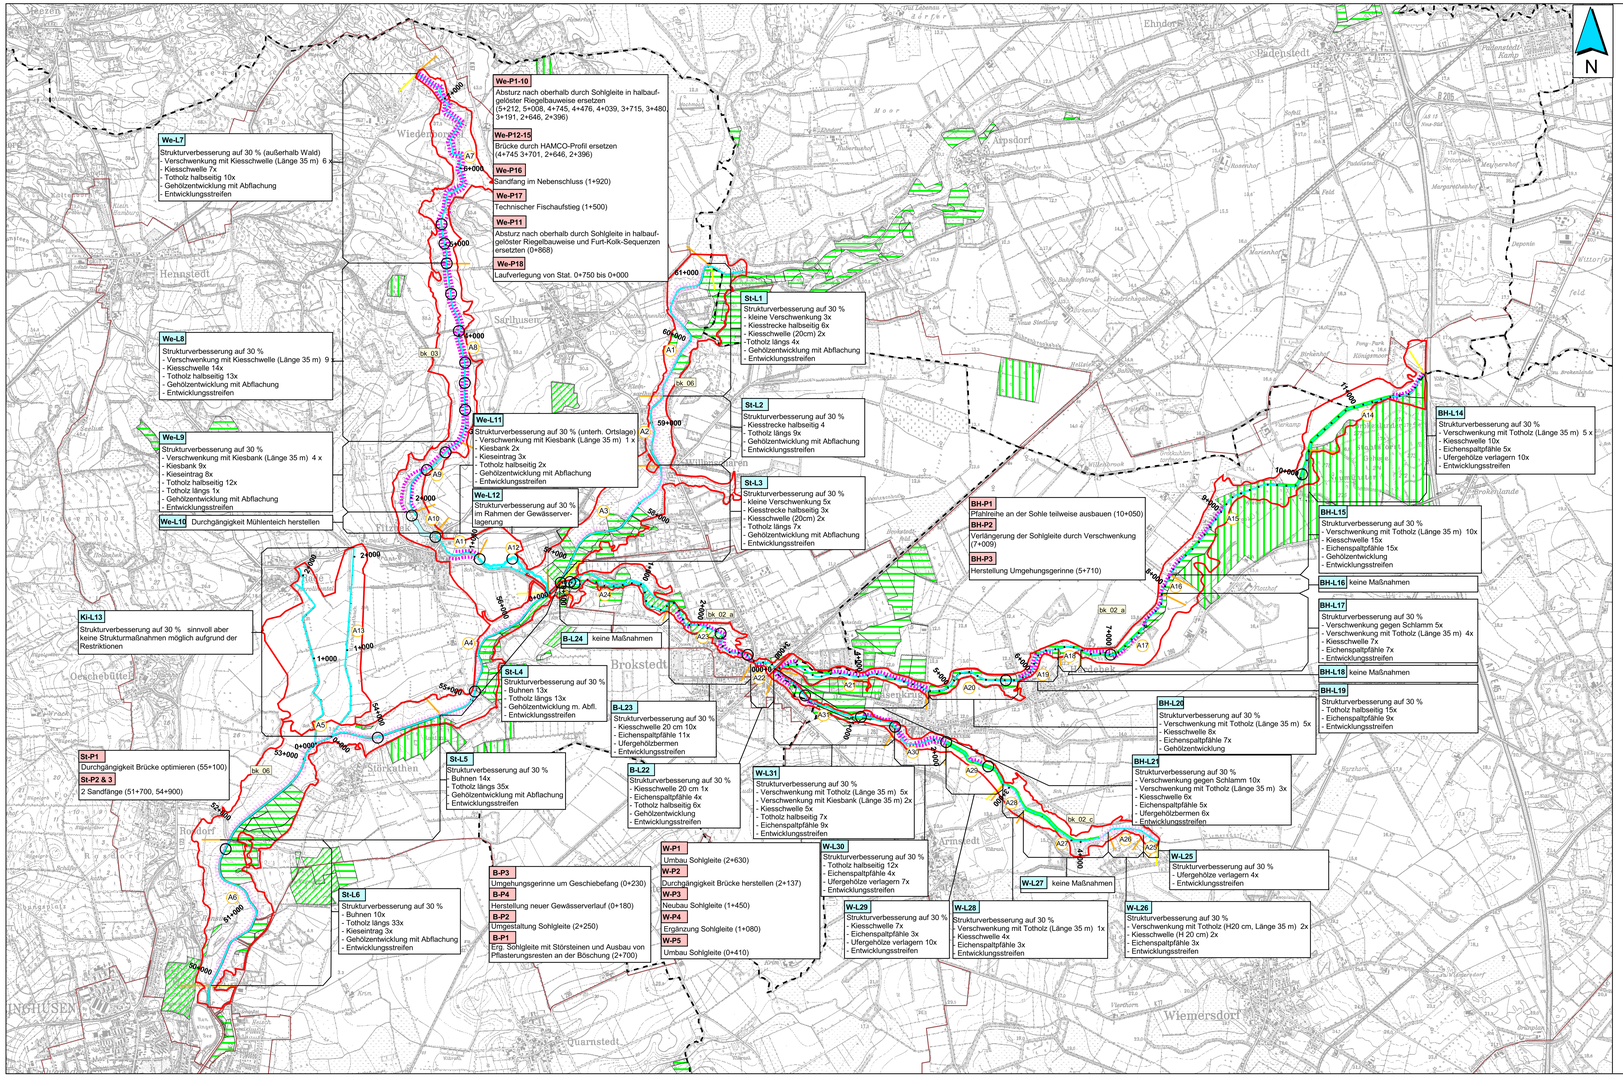

Auftraggeber:

WBV Störwiesen-Willenscharen
Rensinger Chausse 12, 25548 Rosdorf

Projekt:

Vorplanung im System Stör und Brokstedter Au

	Datum	Name
Gez.:	220909	MR
Bearb.:	220909	MR
Gepr.:	220909	GP

Golder Associates

als Projektteam mit:

BBS Büro Greuner-Pönicke

Ingenieurgemeinschaft Klütz & Collegen Itzehoe GmbH

Ingenieurbüro Peter Heidel

Titel:

Lageplan Maßnahmen

Maßstab:

1:25.000

Projekt-Nr.:

Anlage:

Teil A Blatt 4

Projektadresse:

Golder Associates GmbH
Kasernenstraße 12, 21073 Hamburg
Tel.: 040-5302162 Fax: 040-53021770