

L 123

L 122

L 123

Hauptstraße

Parkweg

Rad

Baubeginn Bau-km 0+000
Abs. Nr. L 122 - 010 Stat. 0,462

Scho

Scho

Kirchweidder Bach

Wienhecht

Str

22,2

16,2

11,4

19,3

13,1

10,24


8,6

6,6

6,1

5,2

7,0

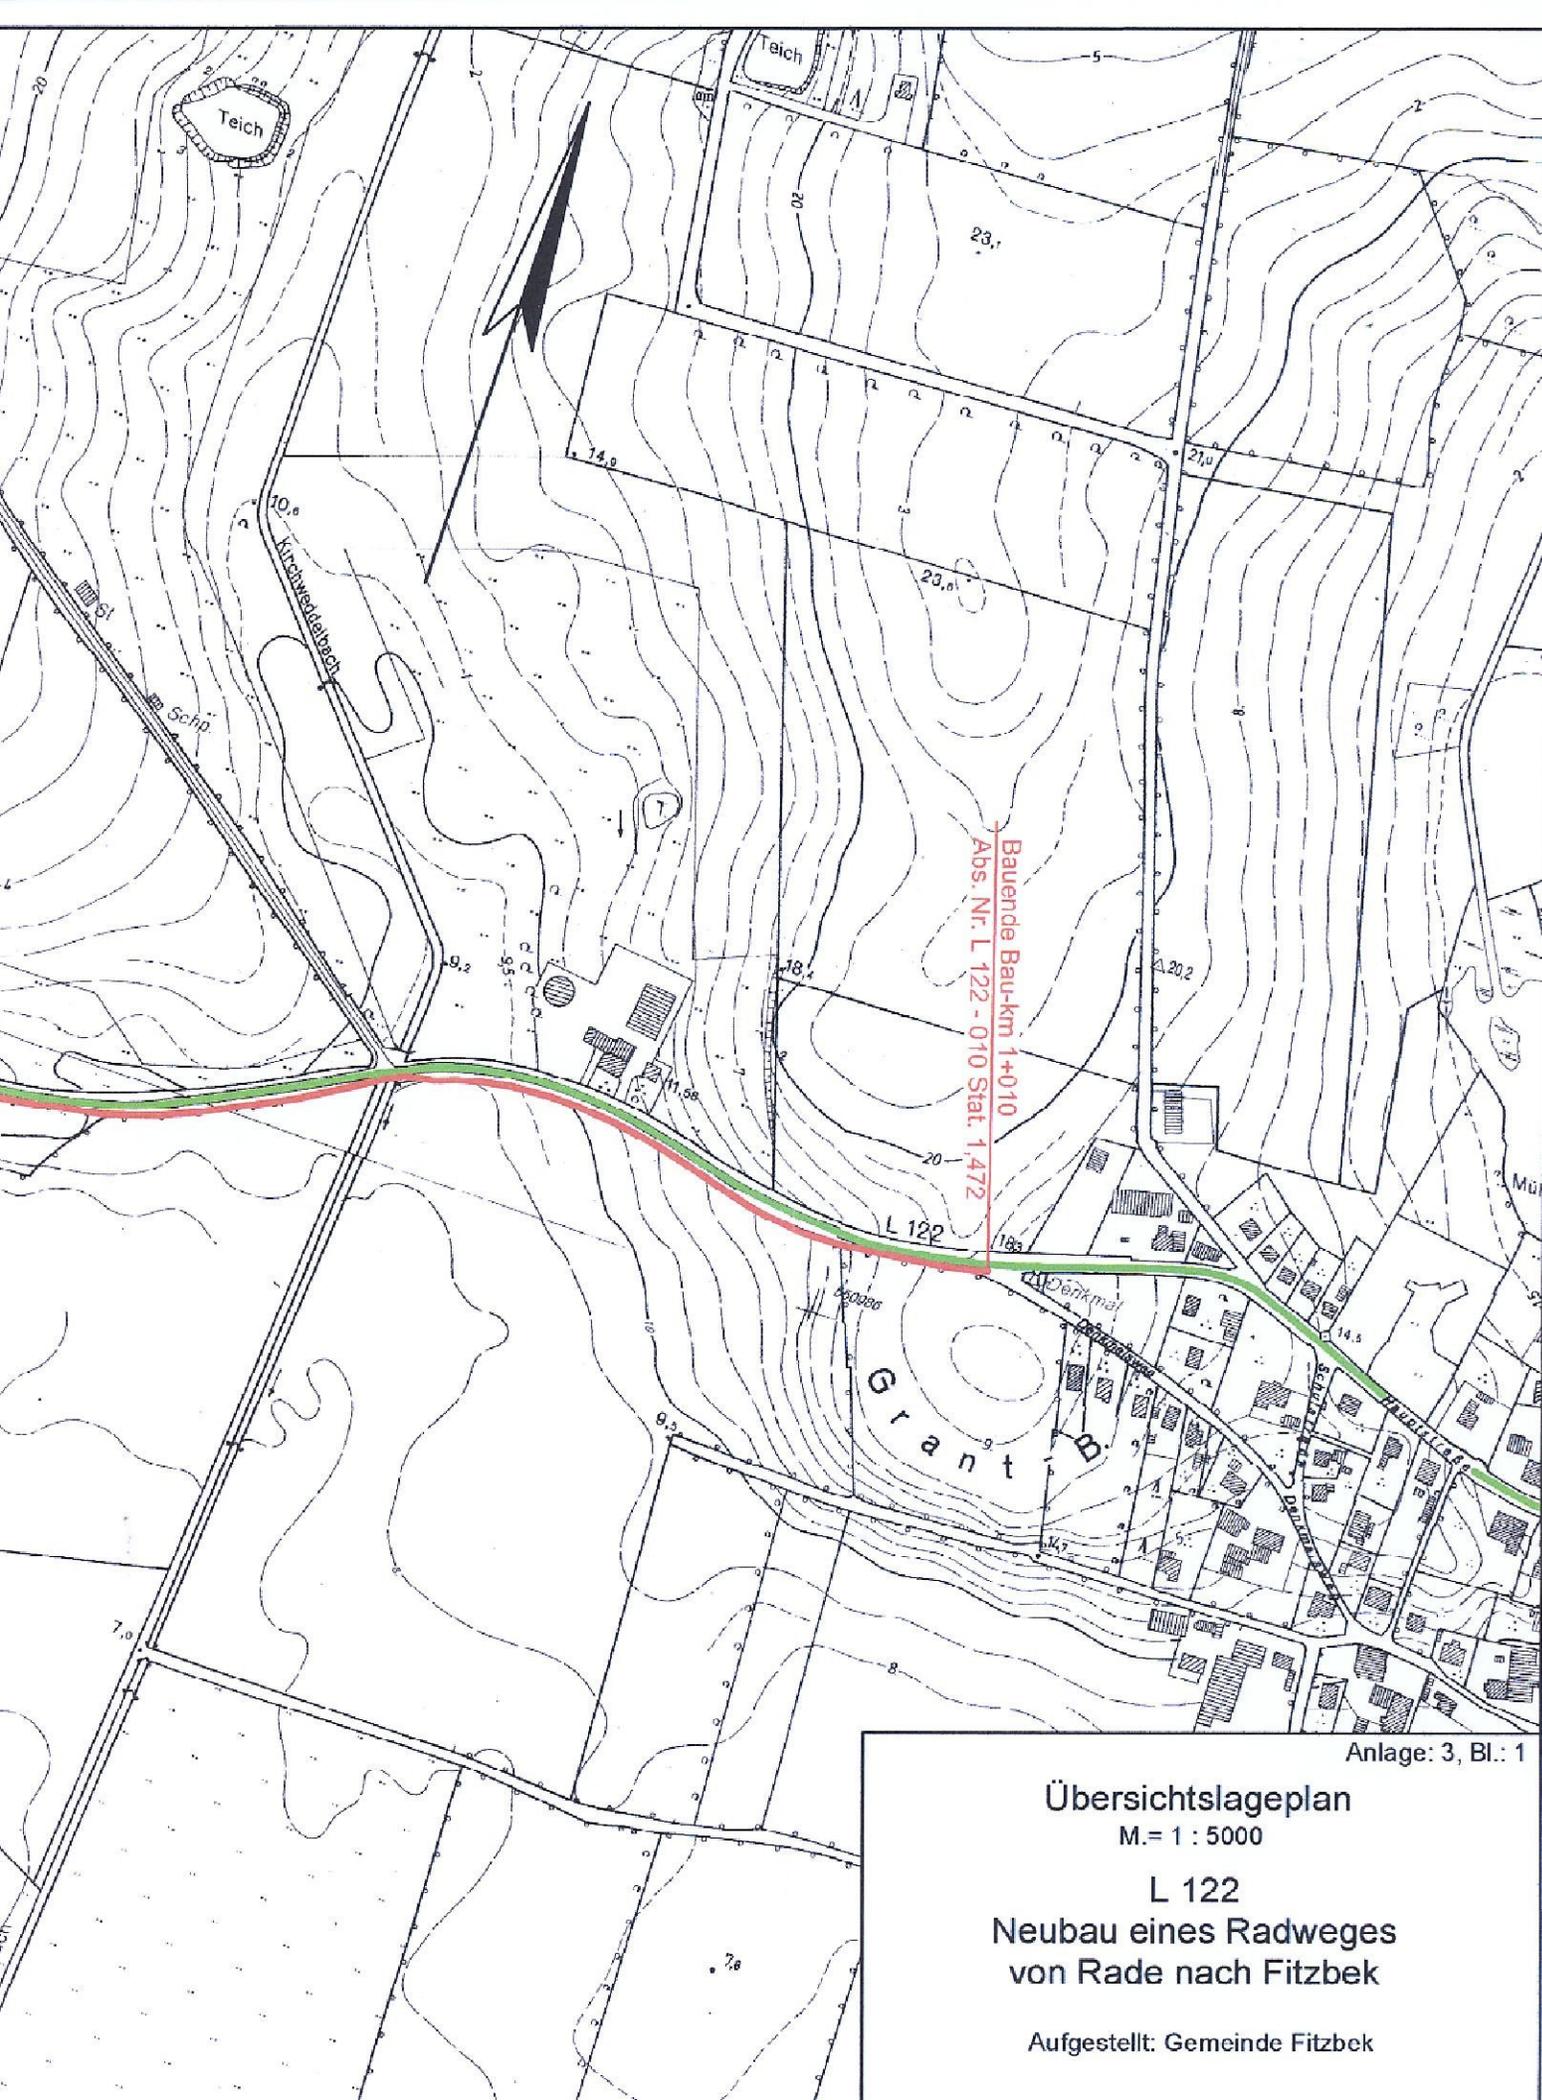

Anlage: 3, Bl.: 1

Übersichtslageplan

M. = 1 : 5000

L 122
Neubau eines Radweges
von Rade nach Fitzbek

Aufgestellt: Gemeinde Fitzbek