


Radwegaufbau


Bankette

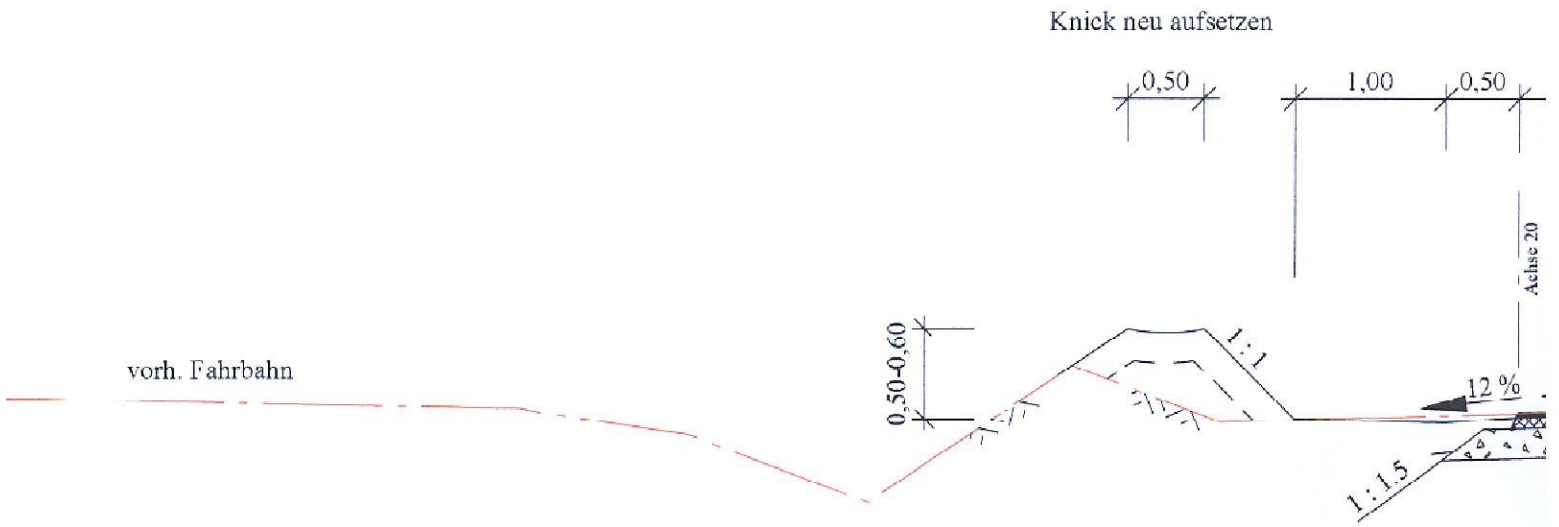

gaufbau gem. RStO 01, Tafel 7; Zeile 1

0+060

Bankette Radweg Bankette

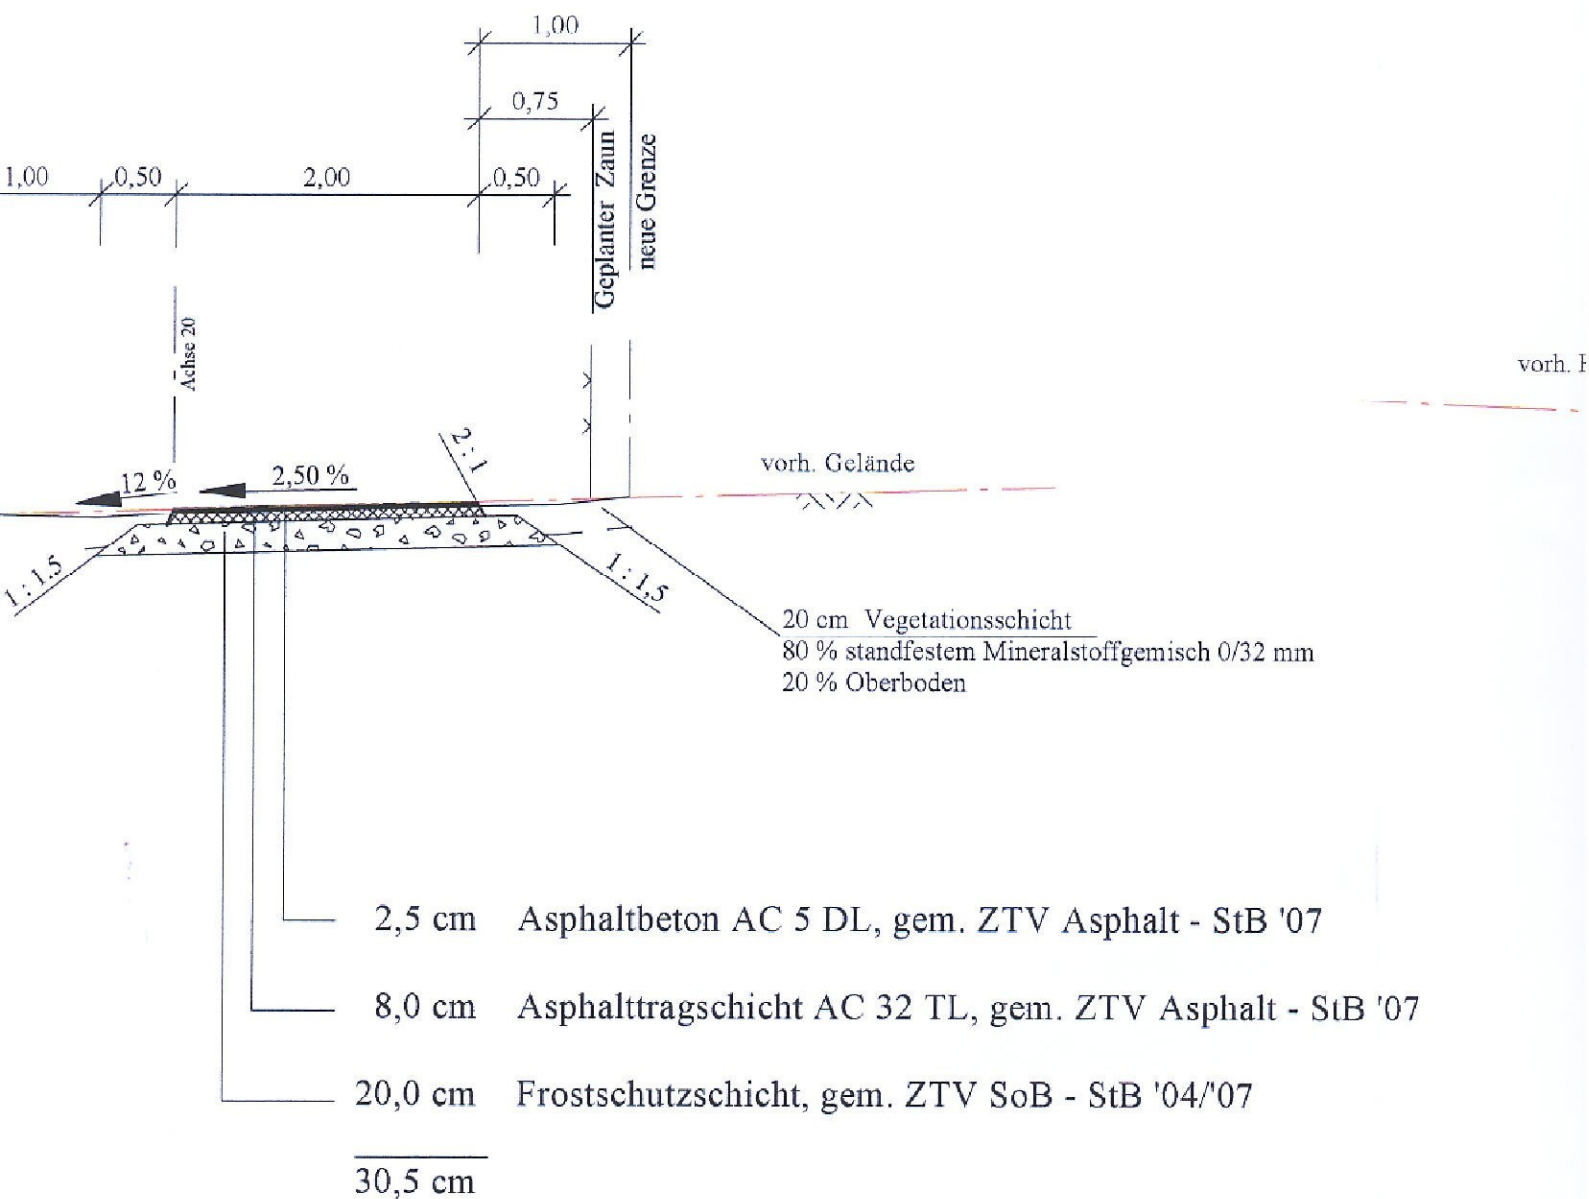


0+540

Bankette Radweg


vorh. Fahrbahn

Vorh. Verbandsgraben

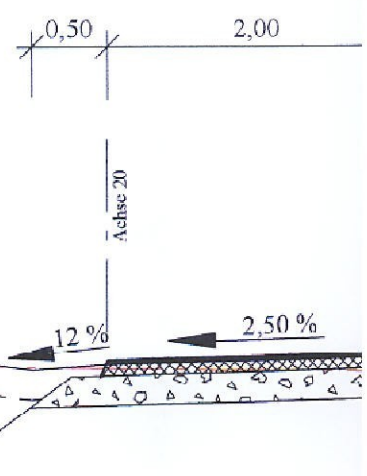

0+540


Bankette Radweg Bankette

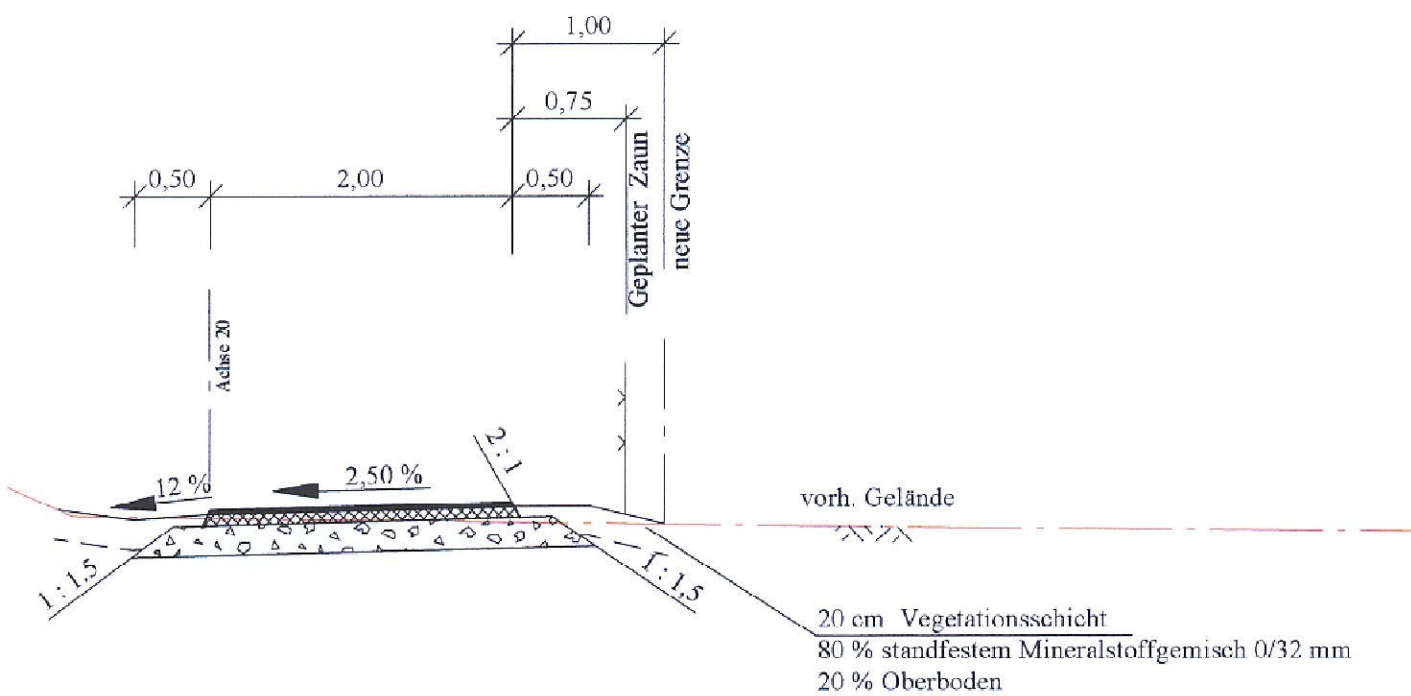

Nr.	Art der Änderung	Datum	Name

Landesbetrieb Straßenbau und Verkehr Schleswig Holstein
 Niederlassung Itzehoe
 Breitenburger Straße 37
 25524 Itzehoe
 Telefon (04821) 66-0
 Telefax (04821) 66-2714
 E-Mail: poststelle@sba.lz.landsh.de

LBV-SH
Niederlassung Itzehoe

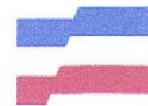

Gemeinde Fitzbek		Unterlage Nr. 6
Straße: L 122 von NK: 1924012 nach NK: 1924010 Station: 0,462 von NK: 1924012 nach NK: 1924010 Station: 1,472		Blatt Nr. 1
Nächster Ort: Willenscharen		Reg. Nr.
		Datum
		Name

Bauentwurf L 122 Neubau eines Radweges von Rade nach Fitzbek Bau-km: 0+000 - 1+010	bearbeitet	Juni 2009	Daniels
	gezeichnet	Juni 2009	Ehlers
	geprüft	Juni 2009	de Vries
	Ausbauquerschnitt Maßstab: 1 : 50		

Aufgestellt: Gemeinde Fitzbek ----- Der Bürgermeister	Zur Baudurchführung freigegeben LBV-SH Niederlassung Itzehoe Itzehoe, den 2009
--	---

Geprüft / Genehmigt LBV-SH Niederlassung Itzehoe ----- Itzehoe, den 2009	
---	--

Grundplan hergestellt:	Ergänzungen
Kartierung:	Aufnahme:
	Feldvergleich: