

W:\Projekte\13055_1\Wasserwirtschaft\Wasserbau4_Genehmigungsplanung\LP_01_5.dwg_SF_Fitzbek_08.12.2016 12:24:57

Bezugssystem/ Abbildungssystem:
ETRS 89/ UTM 32 N

alle Höhenangaben in mNN

Die schwarz dargestellten Grenzen und grau dargestellten Gebäude wurden aus Katasterunterlagen (ALKIS) digitalisiert und haben daher nur grafische Genauigkeit. Die Grenzen wurden örtlich nicht überprüft! Für die Übereinstimmung mit der Örtlichkeit kann keine Gewähr übernommen werden.




Bohrprofile:
Baugrundbeurteilung 1. Bericht vom 07.05.2014

EICKHOFF und PARTNER
Beratende Ingenieure für Geotechnik
Hauptstraße 137
25462 Rellingen
Telefon: (04101) 54 20 0
Telefax: (04101) 54 20 20

Kartengrundlage:
ALKIS: ©LVermGeo-SH
DAV S-H, ©LLUR S-H

Zeichenerklärung

- Kataster aus ALK-Daten**
- Grenze / Grenzpunkt
 - 2.51 Geländehöhe (DGM)
 - ▨ vorh. Böschung
 - 57+433 Ⓞ Gewässerstationierung
 - BS24 2.06 Bohrpunkte
 - ▨ Flächen Stiftung Naturschutz
- Planung**
- ▨ Verfüllung bis Mittelwasser (MW)
 - ▨ Verfüllung vollständig
 - ▨ Sedimentationsraum
 - ▨ Sandlagerfläche
 - ▨ Unterhaltungsweg (Schotterrasen)
 - ▨ Gewässer Stör mit Fließpfeil
 - ▨ gepl. Böschung
 - ▨ Kies
 - ▨ Geröllschüttung
 - ▨ Faschinenartige Bündel
 - ▨ Verwallung
 - ▨ Steinwalze
 - ▨ Nadelholzpfähle
 - ▨ Stahlseil
 - 2.51 Sohle / Geländehöhe
 - ▨ Totholz
 - 57+433 Ⓞ Stationierung Sandfang
 - ▨ Weidezaun
- Legende:**
- ⊖ Bereich Bagger (16 m)
 - ▨ Laubholzfaschine
 - ⊖ WB Biototypengrenze
 - ▨ Biotop geschützt nach § 30BNatSchG

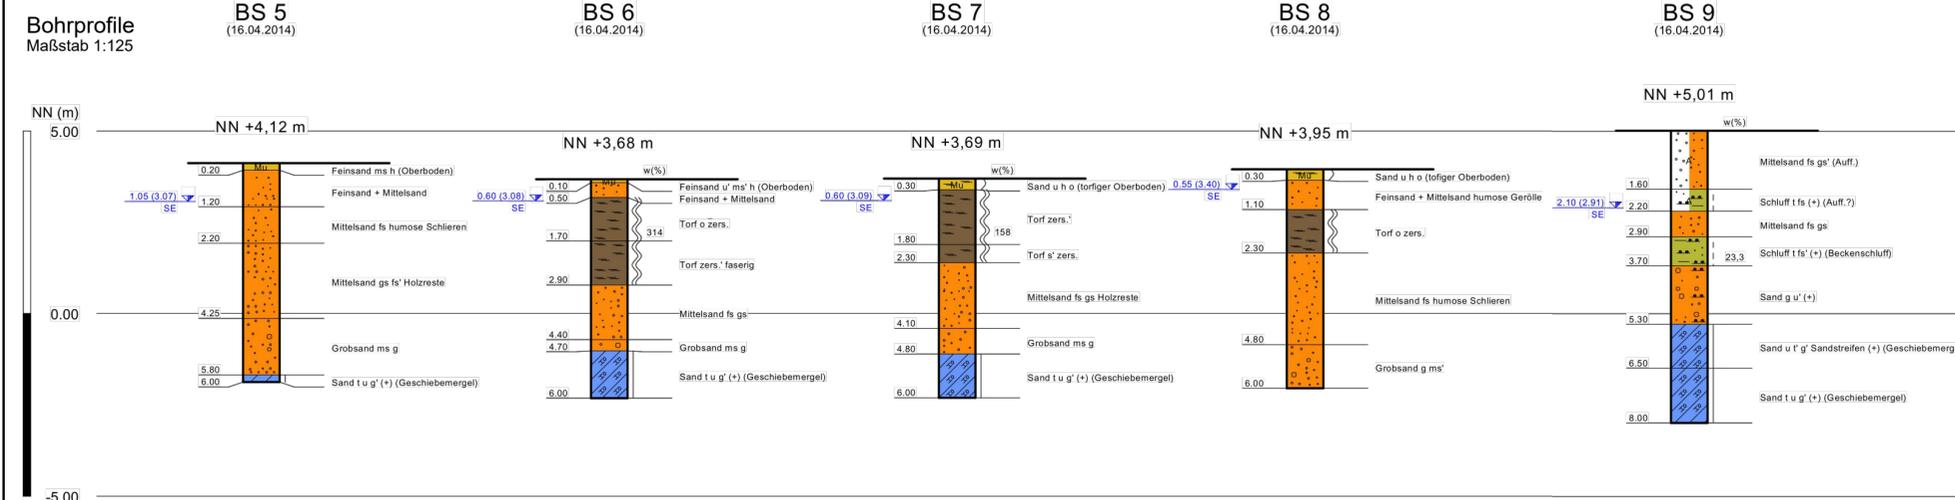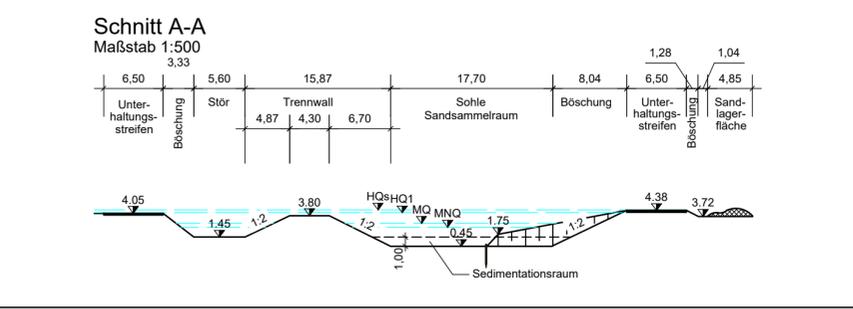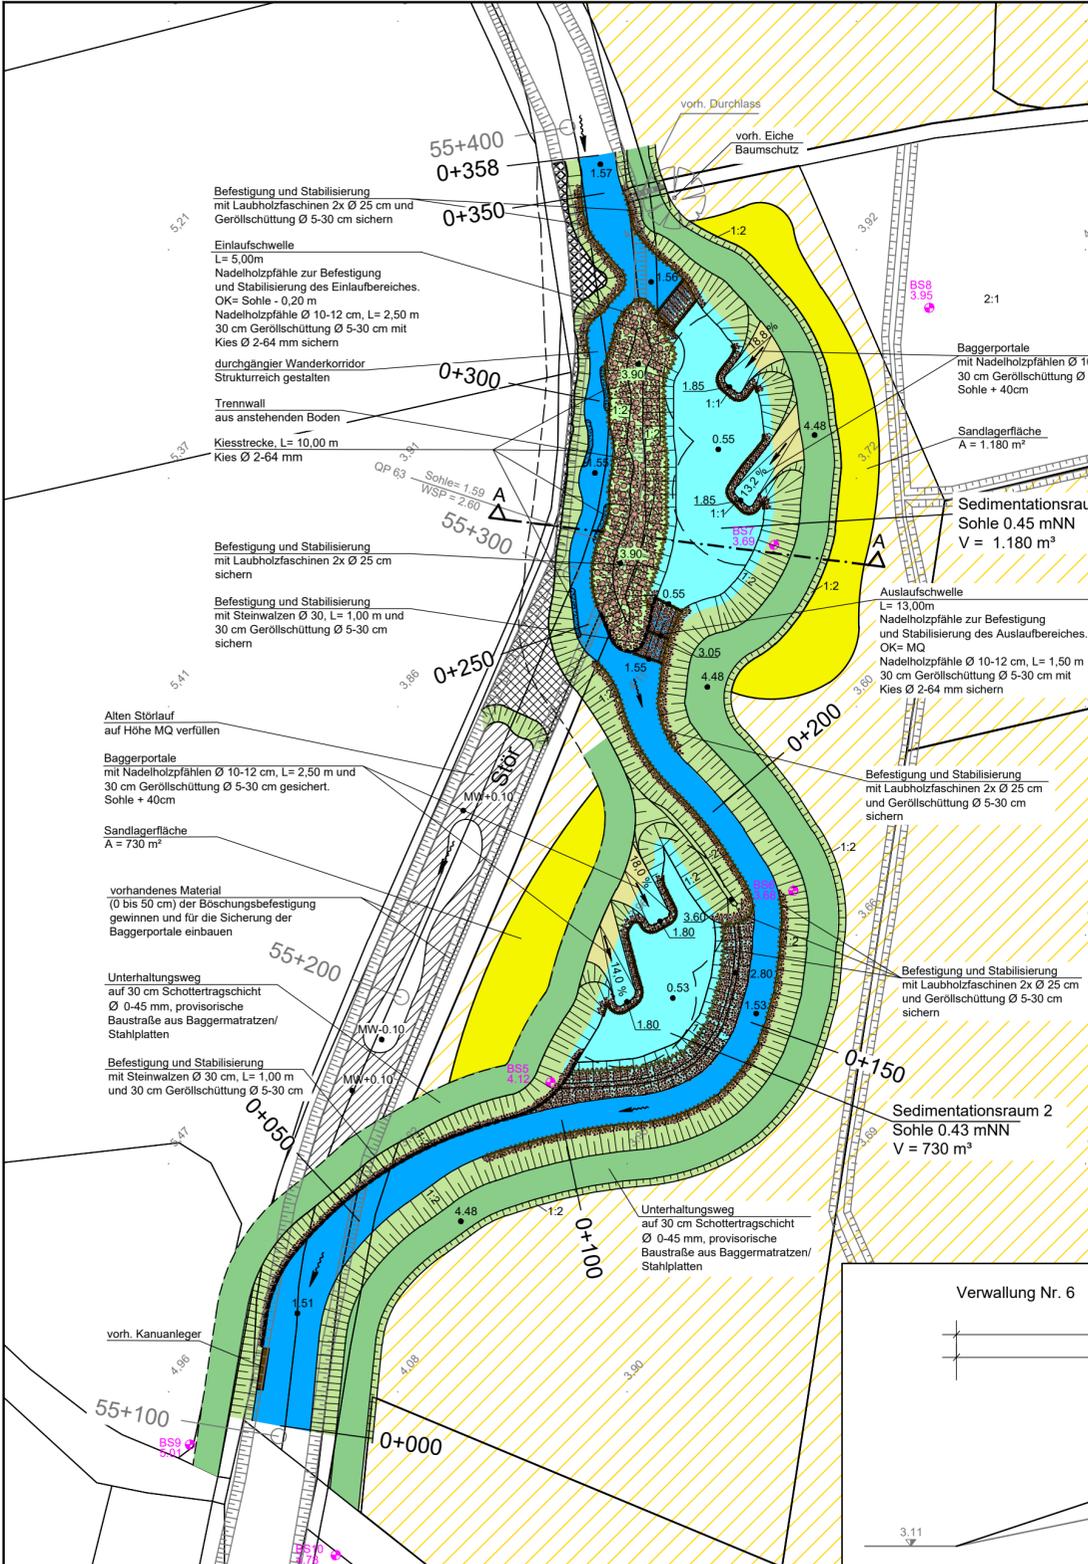

Bearbeitungsgebietsverband Brokstedter Au über WBV "Mittleres Störgebiet"

Umsetzung der EU-Wasserrahmenrichtlinie in der Stör zwischen Rensinger See und Bünzau, Kreis Steinburg

Genehmigungsplanung

Lageplan -Sandfang Fitzbek-
M 1 : 1.000

Projekt-Nr.: 13055_1
Anlage : 5
Blatt-Nr.: 2
bearbeitet: Möller
gezeichnet: Bewernick
geprüft: Reese
Datum: 01.12.2016

in Zusammenarbeit mit:

BBS
Büro Greuner-Pönicke

Wasser & Plan
GmbH
E&N Wasser und Plan GmbH

Verkehrsanlagen
Wasserwirtschaft
Stadtplanung
Landschaftsarchitektur

Ingenieurgesellschaft
Reese+Wulff GmbH
Beratende Ingenieure VBI
Kurt-Wagener-Str. 15
25337 Elmshorn
Tel. 04121 · 46 91 5 - 0
Fax 04121 · 46 91 5 - 14
info@ing-reese-wulff.de
www.ing-reese-wulff.de