


Q:\13055_1\APPR_MXD\Abgabe_161201\Anlage_4_Uebersichtsplan_161208.mxd | Datum: 08.12.2016 / Uhrzeit: 11:09:14

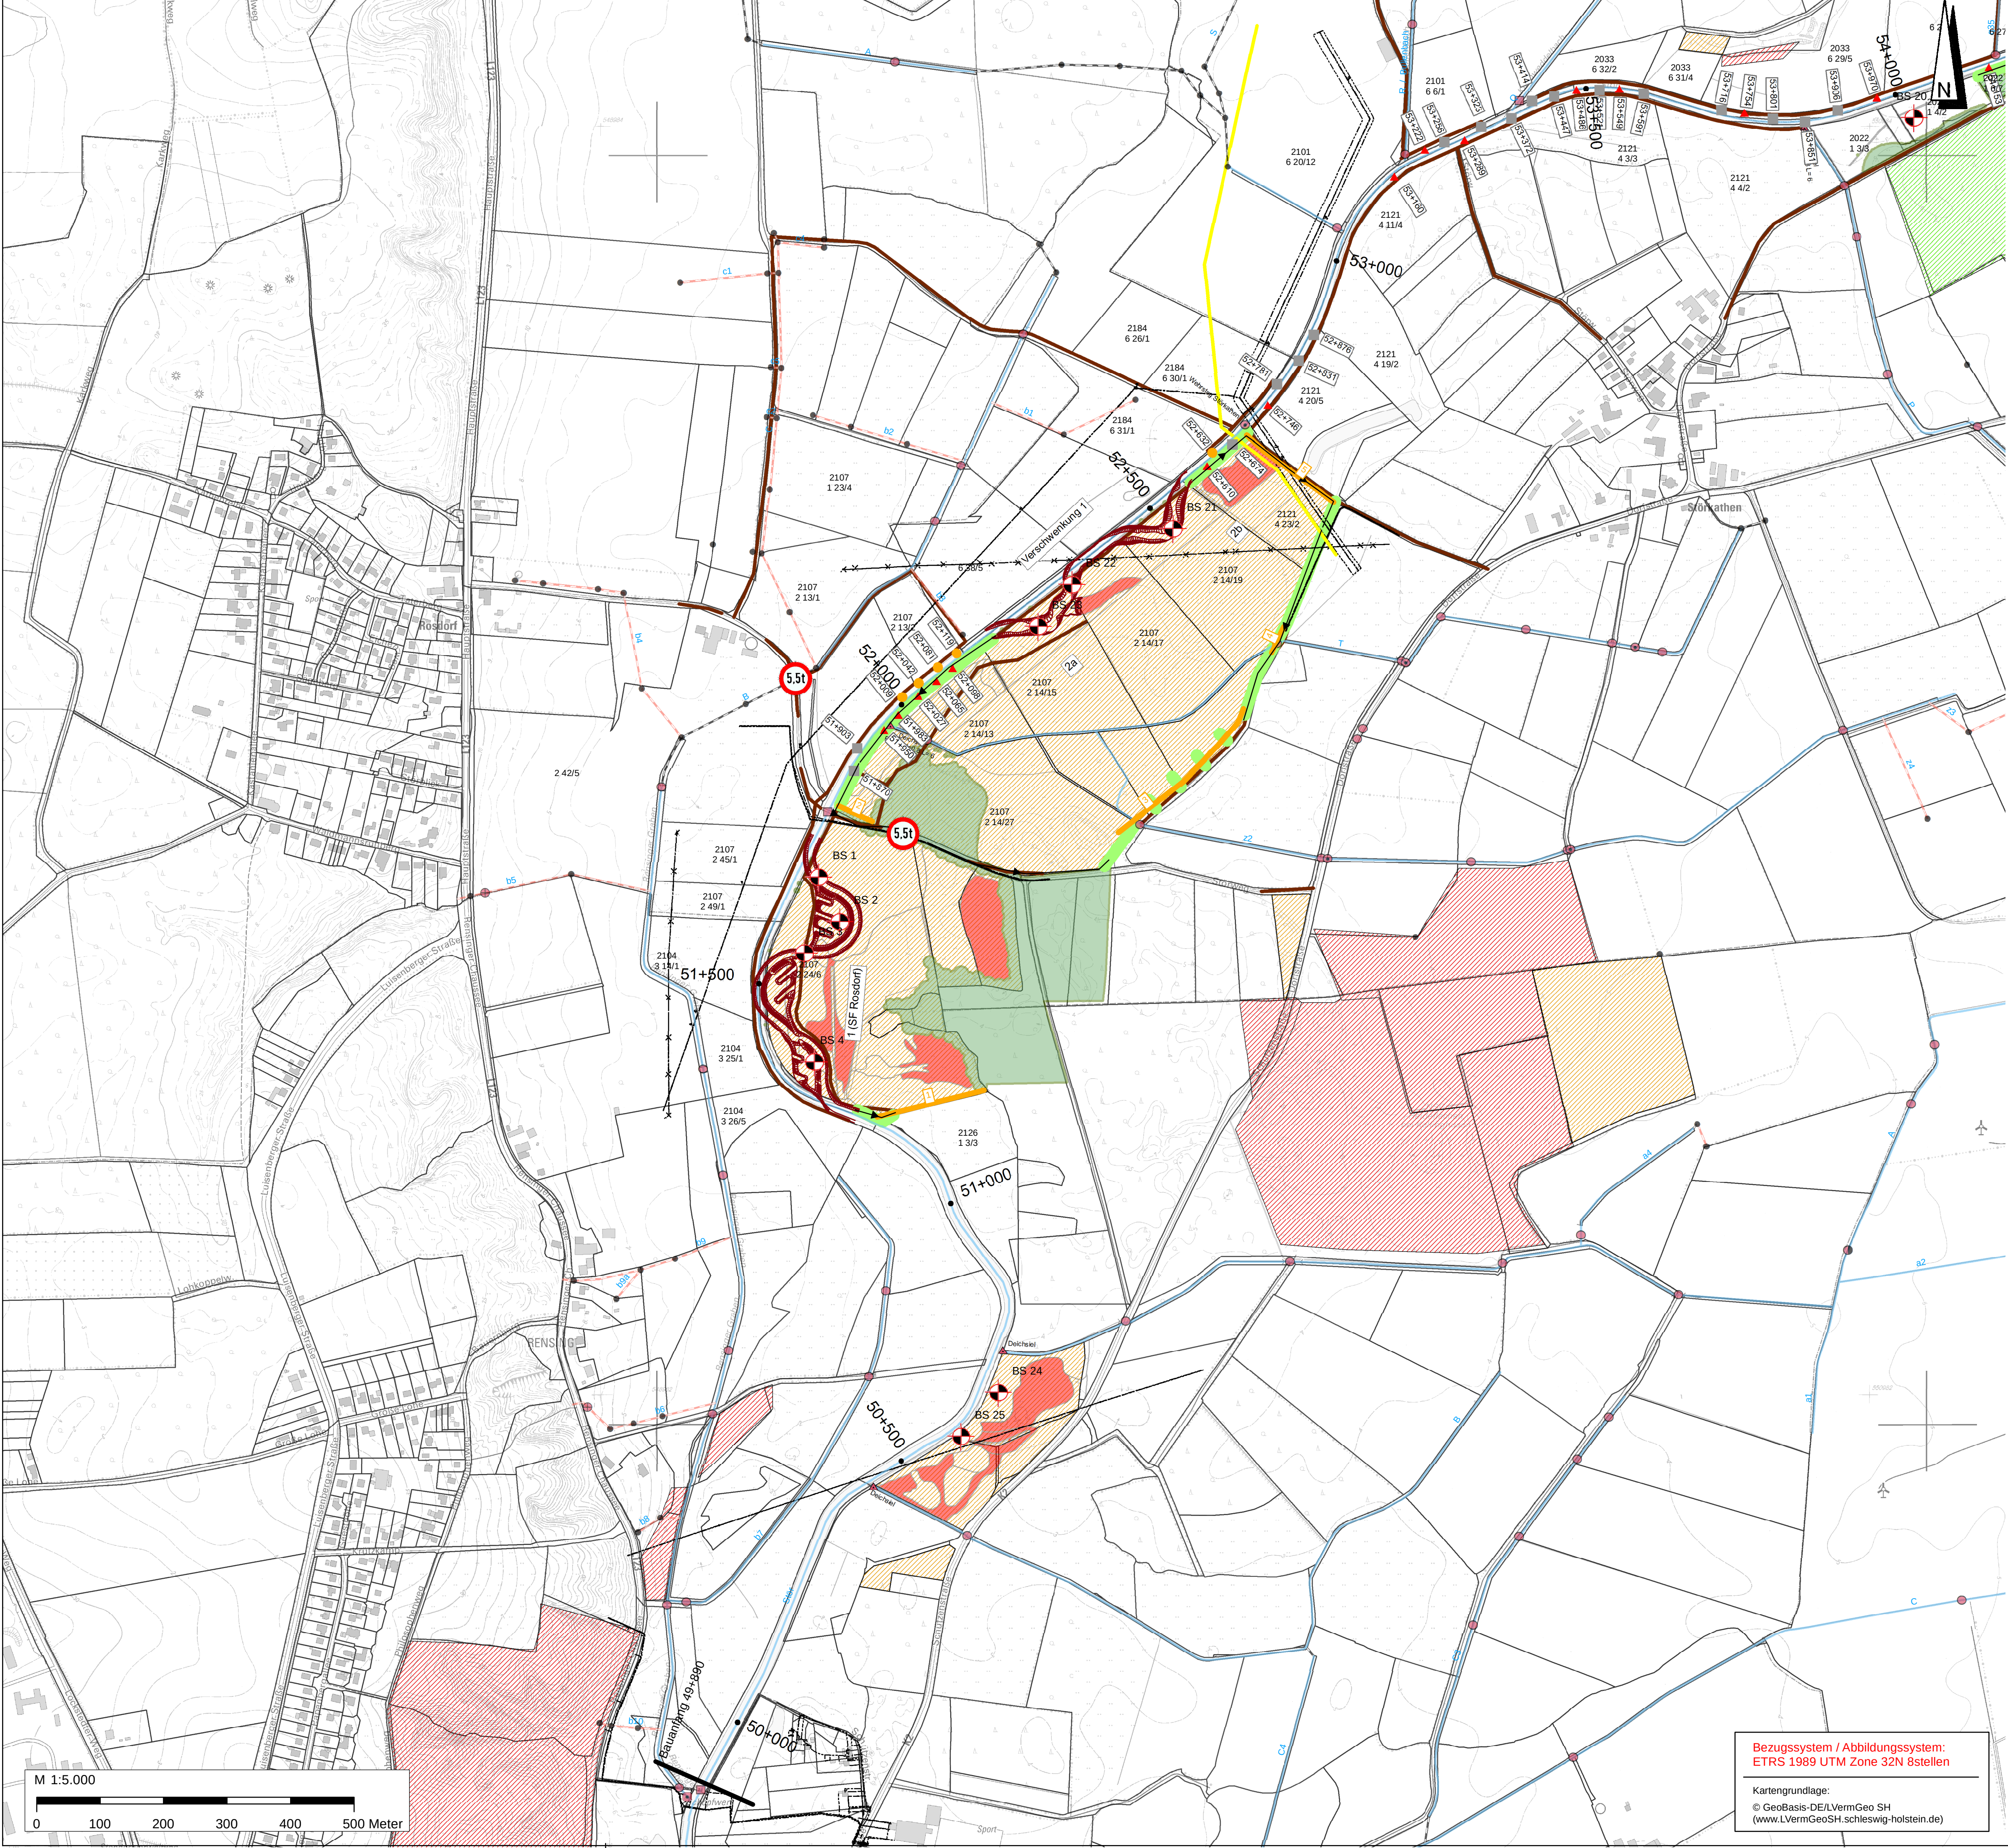

Zeichenerklärung

Bestand


- Brücke
- Durchlass
- Geschiebe-/Sandfang
- Kontrollschacht
- Siel
- Sohlenbauwerk
- Stauanlage
- Rohrleitung ohne Gewässer
- Gewässer
- Verrohrung
- Deich
- nachrichtlich: Sandfang Bünzaumündung
- Pegel (Kategorie A)
- Pegel (Kategorie B)
- Forstflächen
- Flächen der Stiftung Naturschutz
- Öffentliche Flächen des Kreises Steinburg
- Biotop (Kartierung von BBS Juli 2014)
- Gehölze (Kartierung von BBS Juli 2014)
- Biotopkartierungsfläche
- Flurstücksgrenze
- Kreisgrenze
- Gasleitung
- Stromleitung

Planung

- Kontur Sandfänge / Verschwenkungen
- Steinbühne mit Flächenbedarf
- Doppelte Steinbühne mit Flächenbedarf
- Kiesschwelle
- Kiesstrecke halbsseitig
- Kiesstrecke halbsseitig mit Flächenbedarf
- Totholz längs
- Maßnahme Brücke / Wehr
- geplante Verwallung
- Zuwegung
- Baumaschinenwege
- Fahrtrichtung der Baumaschinen
- Rammkernsondierungen (Eickhoff + Partner)

Übersichtskarte

M 1:100.000

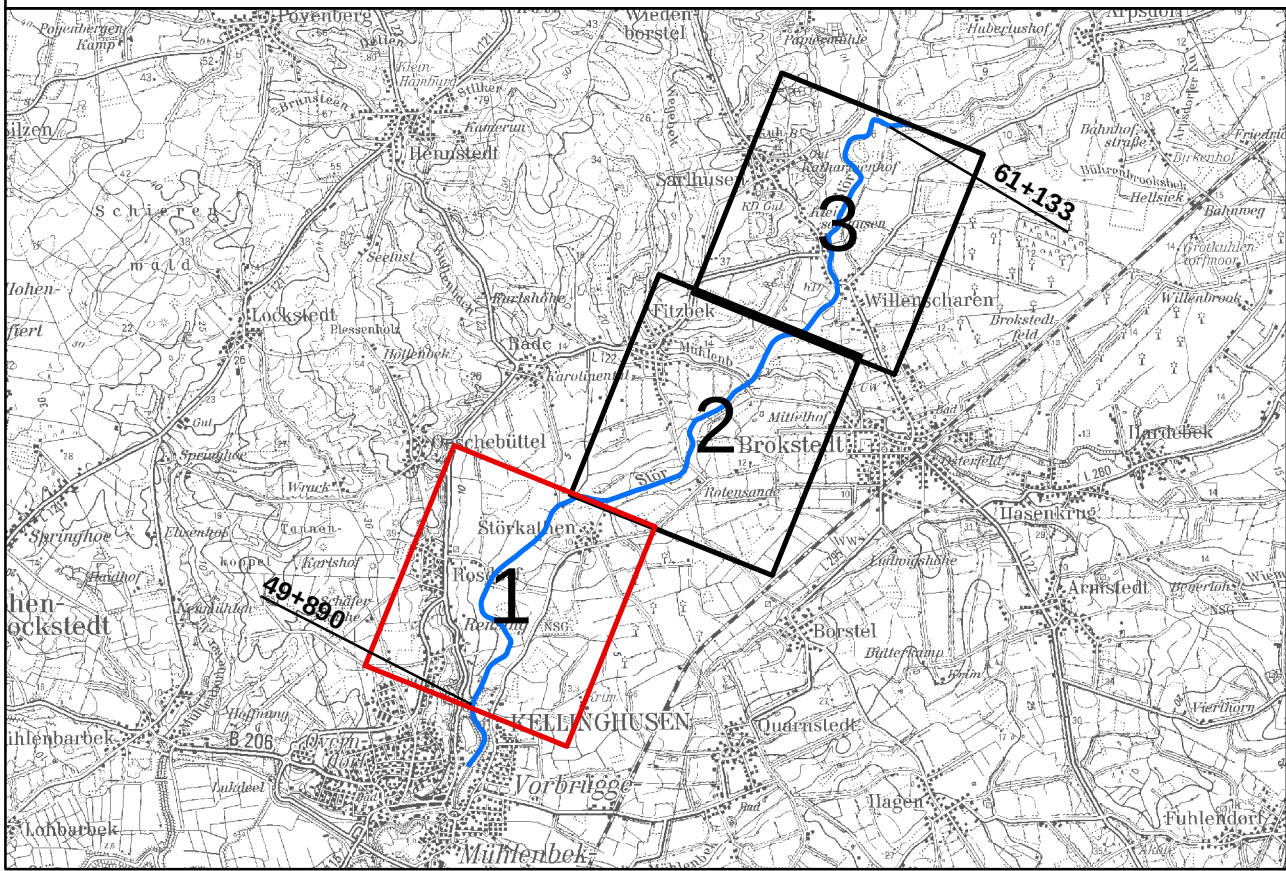

Bearbeitungsgebietsverband
Brokstedter Au über WBV "Mittleres Störgebiet"

Umsetzung der EU - Wasserrahmenrichtlinie
in der Stör zwischen Renzinger See und Bünzau,
Kreis Steinburg

Genehmigungsplanung

Übersichtsplan Maßnahmen, verfügbare Flächen
und Zuwegungen
M 1:5.000


Projekt-Nr.: 13055_1
Anlage: 4
Blatt-Nr.: 1
bearbeitet: Möller
gezeichnet: Möller
geprüft: Reese
Datum: 01.12.2016

Bezugssystem / Abbildungssystem:
ETRS 1989 UTM Zone 32N 8stellen
Kartengrundlage:
© GeoBasis-DE/LVermGeo SH
(www.LVermGeoSH.schleswig-holstein.de)

Verkehrsanlagen
Wasserwirtschaft
Stadtplanung
Landschaftsarchitektur

Ingenieurgesellschaft
Reese + Wulff GmbH
Beratende Ingenieure VBI
Kurt-Wagener-Straße 15
25337 Elmshorn
Tel. 04121 / 46915 - 0
Fax 04121 / 46915 - 14
info@ing-reese-wulff.de
www.ing-reese-wulff.de
in Zusammenarbeit mit:
BBS
Büro Geosum-Pörschen
Wasser & Plan
E&N Wasser und Plan GmbH
gez. Reese

Q:\13055_1\APPR_MXD\Abgabe_161201\Anlage_4_Uebersichtsplan_170207.mxd / Datum: 07.02.2017 / Uhrzeit: 16:34:44

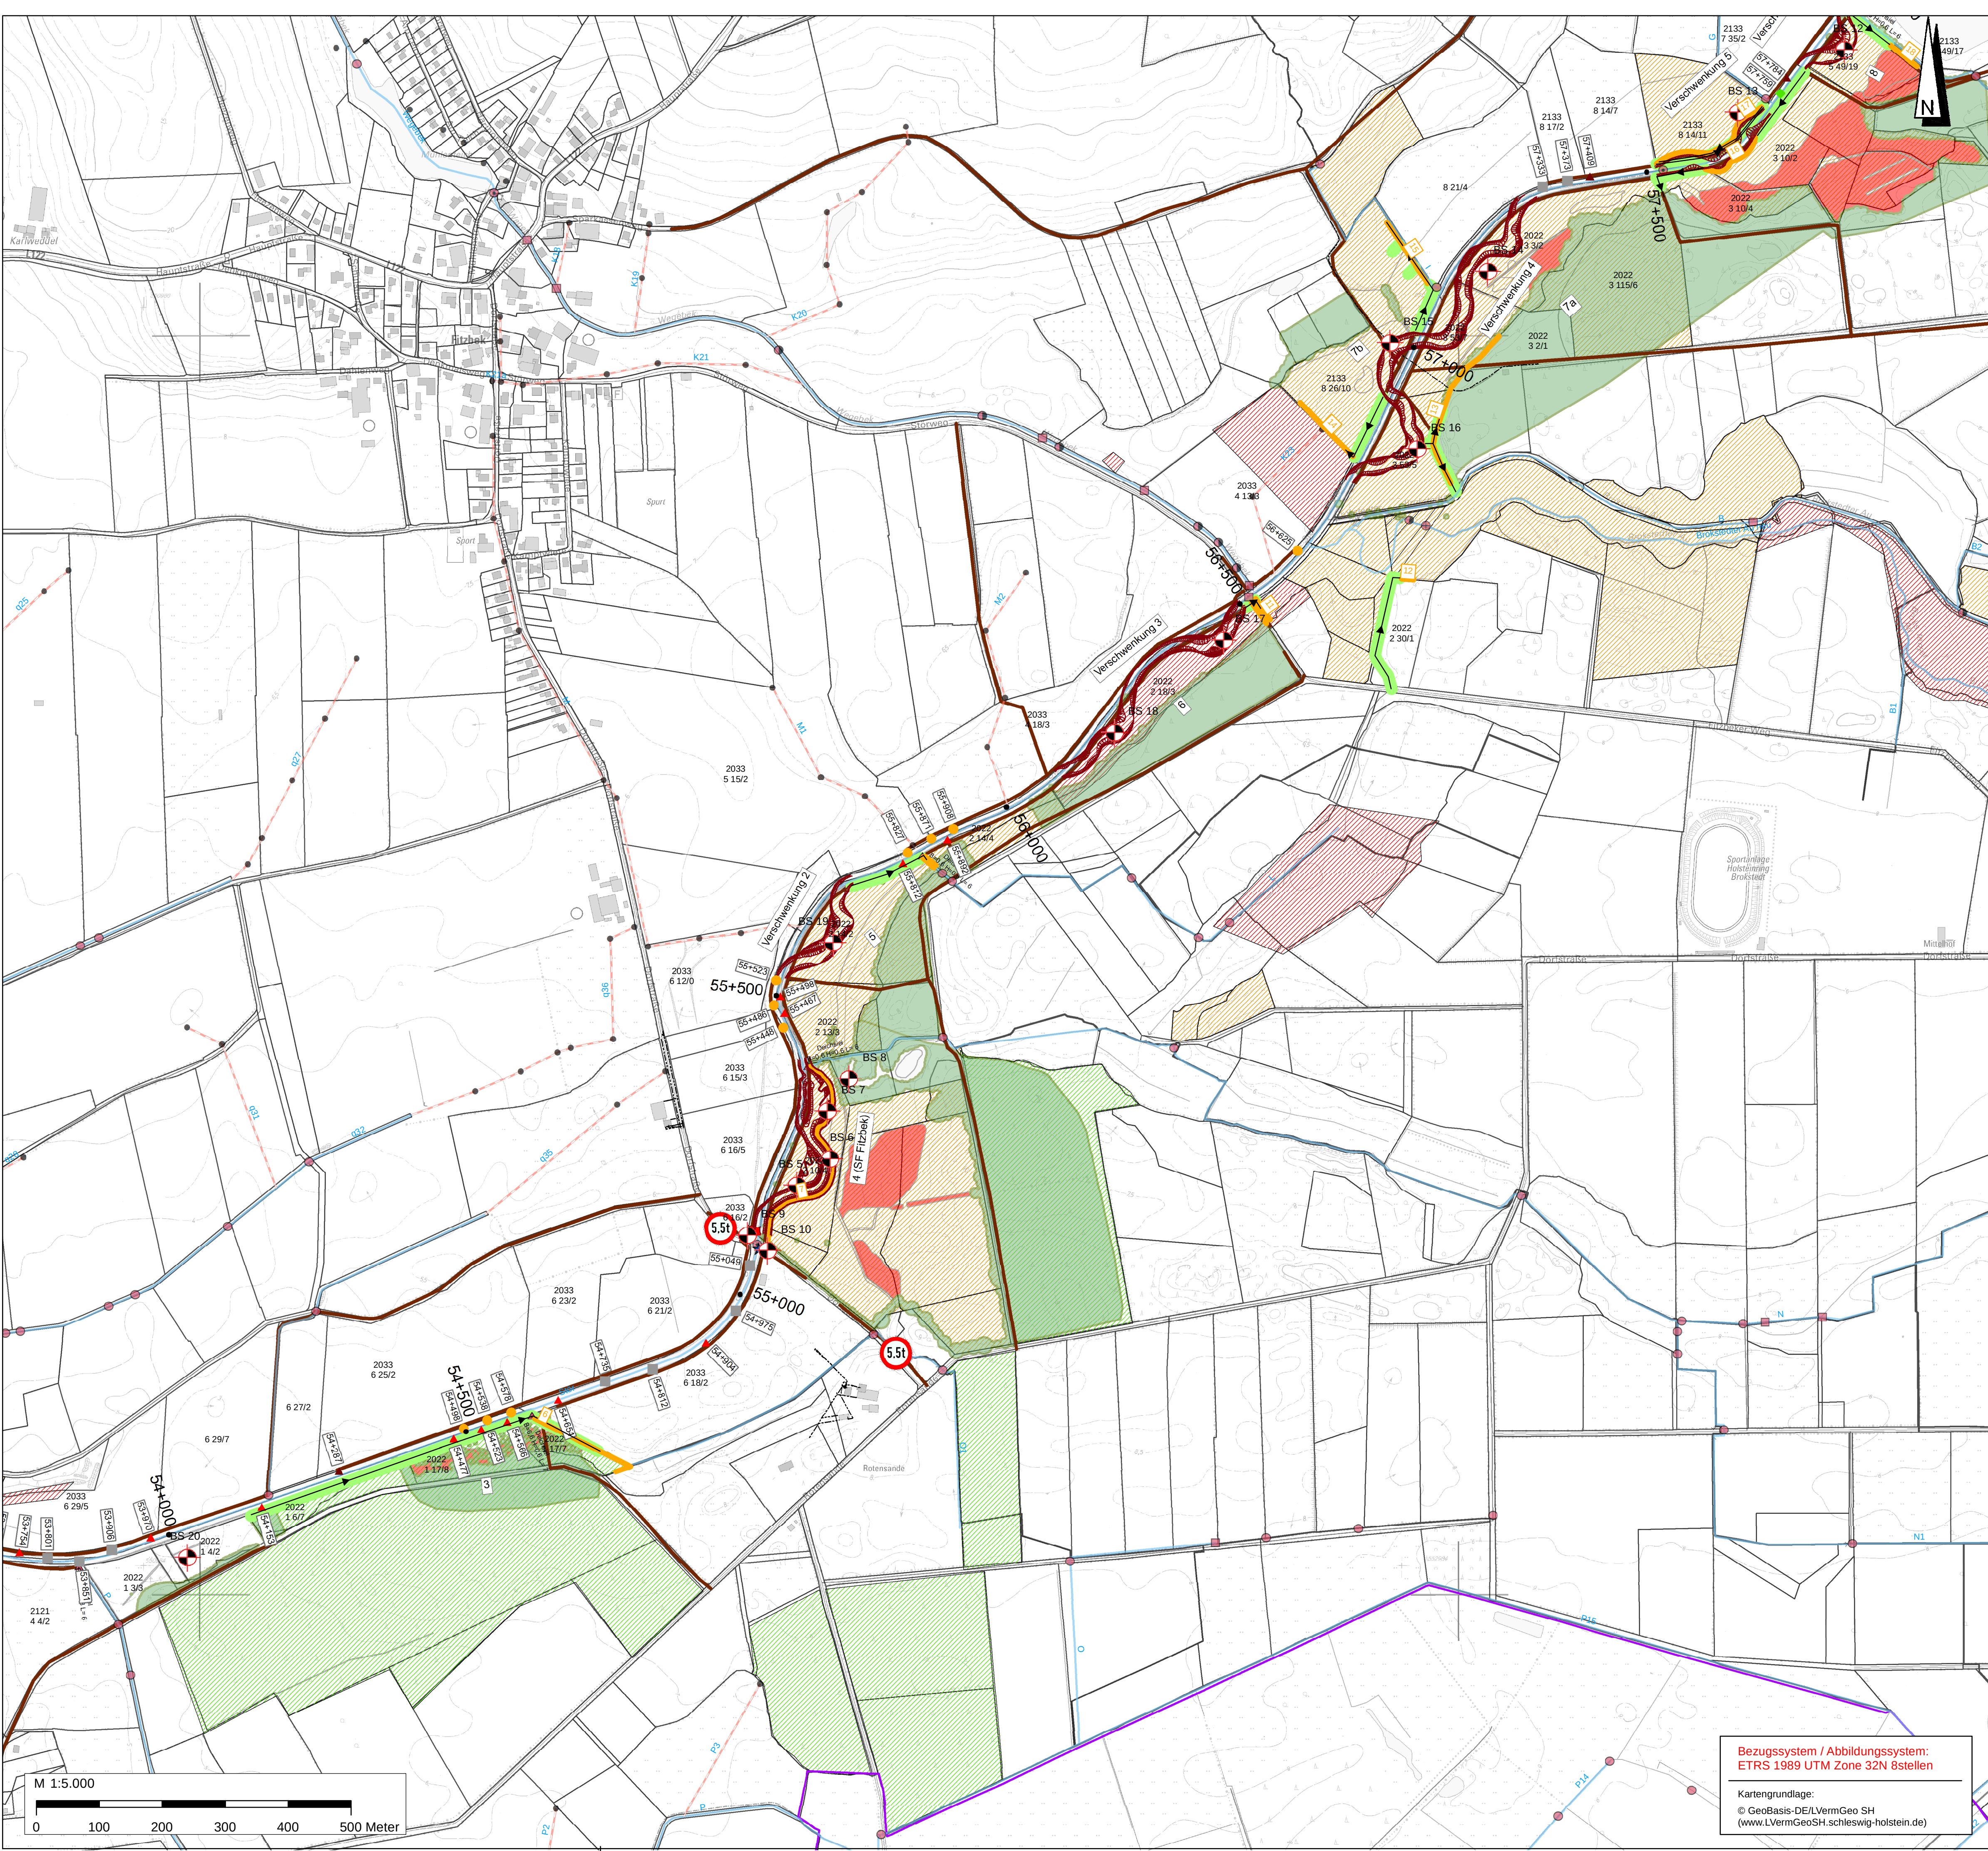

Zeichenerklärung


Bestand

- Brücke
- Durchlass
- Geschiebe-/Sandfang
- Kontrollschacht
- Siel
- Sohlenbauwerk
- Stauanlage
- Rohrleitung ohne Gewässereigenschaft
- Gewässer
- Verrohrung
- Deich
- nachrichtlich: Sandfang Bünzaumündung
- Pegel (Kategorie A)
- Pegel (Kategorie B)
- Forstflächen
- Flächen der Stiftung Naturschutz
- Öffentliche Flächen des Kreises Steinburg
- Biotop (Kartierung von BBS Juli 2014)
- Gehölze (Kartierung von BBS Juli 2014)
- Biotopkartierungsfläche
- Flurstücksgrenze
- Kreisgrenze
- Gasleitung
- Stromleitung

Planung

- Kontur Sandfänge / Verschwenkungen
- Steinbühne mit Flächenbedarf
- Doppelte Steinbühne mit Flächenbedarf
- Kiesschwelle
- Kiesstrecke halbseitig
- Kiesstrecke halbseitig mit Flächenbedarf
- Totholz längs
- Maßnahme Brücke / Wehr
- geplante Verwallung
- Zuwegung
- Baumaschinenwege
- Fahrtrichtung der Baumaschinen
- Rammkernsondierungen (Eickhoff + Partner)

A	Kreisgrenzen aktualisiert	Möller	07.02.17
Index	Art der Änderung	Name	Datum

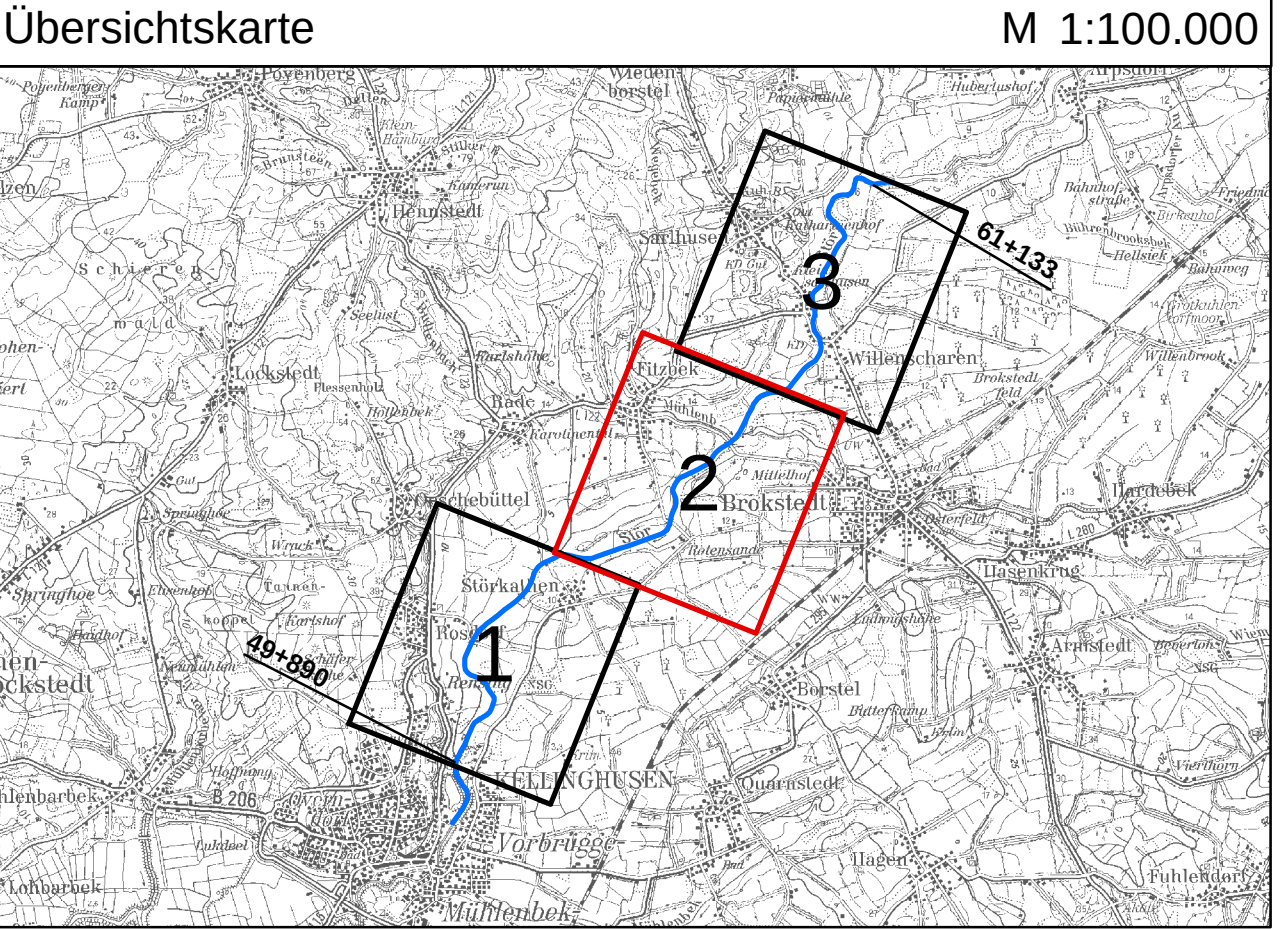

Bearbeitungsgebietsverband
Brokstedter Au über WBV "Mittleres Störgebiet"

Umsetzung der EU - Wasserrahmenrichtlinie
in der Stör zwischen Renzinger See und Bünzau,
Kreis Steinburg

Genehmigungsplanung


Übersichtsplan Maßnahmen, verfügbare Flächen
und Zuwegungen, Änderungsindex "A"
M 1:5.000

Projekt-Nr.: 13055_1
Anlage: 4
Blatt-Nr.: 2
bearbeitet: Möller
gezeichnet: Möller
geprüft: Reese
Datum: 01.12.2016

in Zusammenarbeit mit:
BBS
Wasser & Plan
E&N Wasser und Plan GmbH

gez. Reese

Q:\13055_1\APPX_MXD\Abgabe_161201\Anlage_4\Uebersichtsplan_170207.mxd | Datum: 07.02.2017 | Uhrzeit: 16:36:33

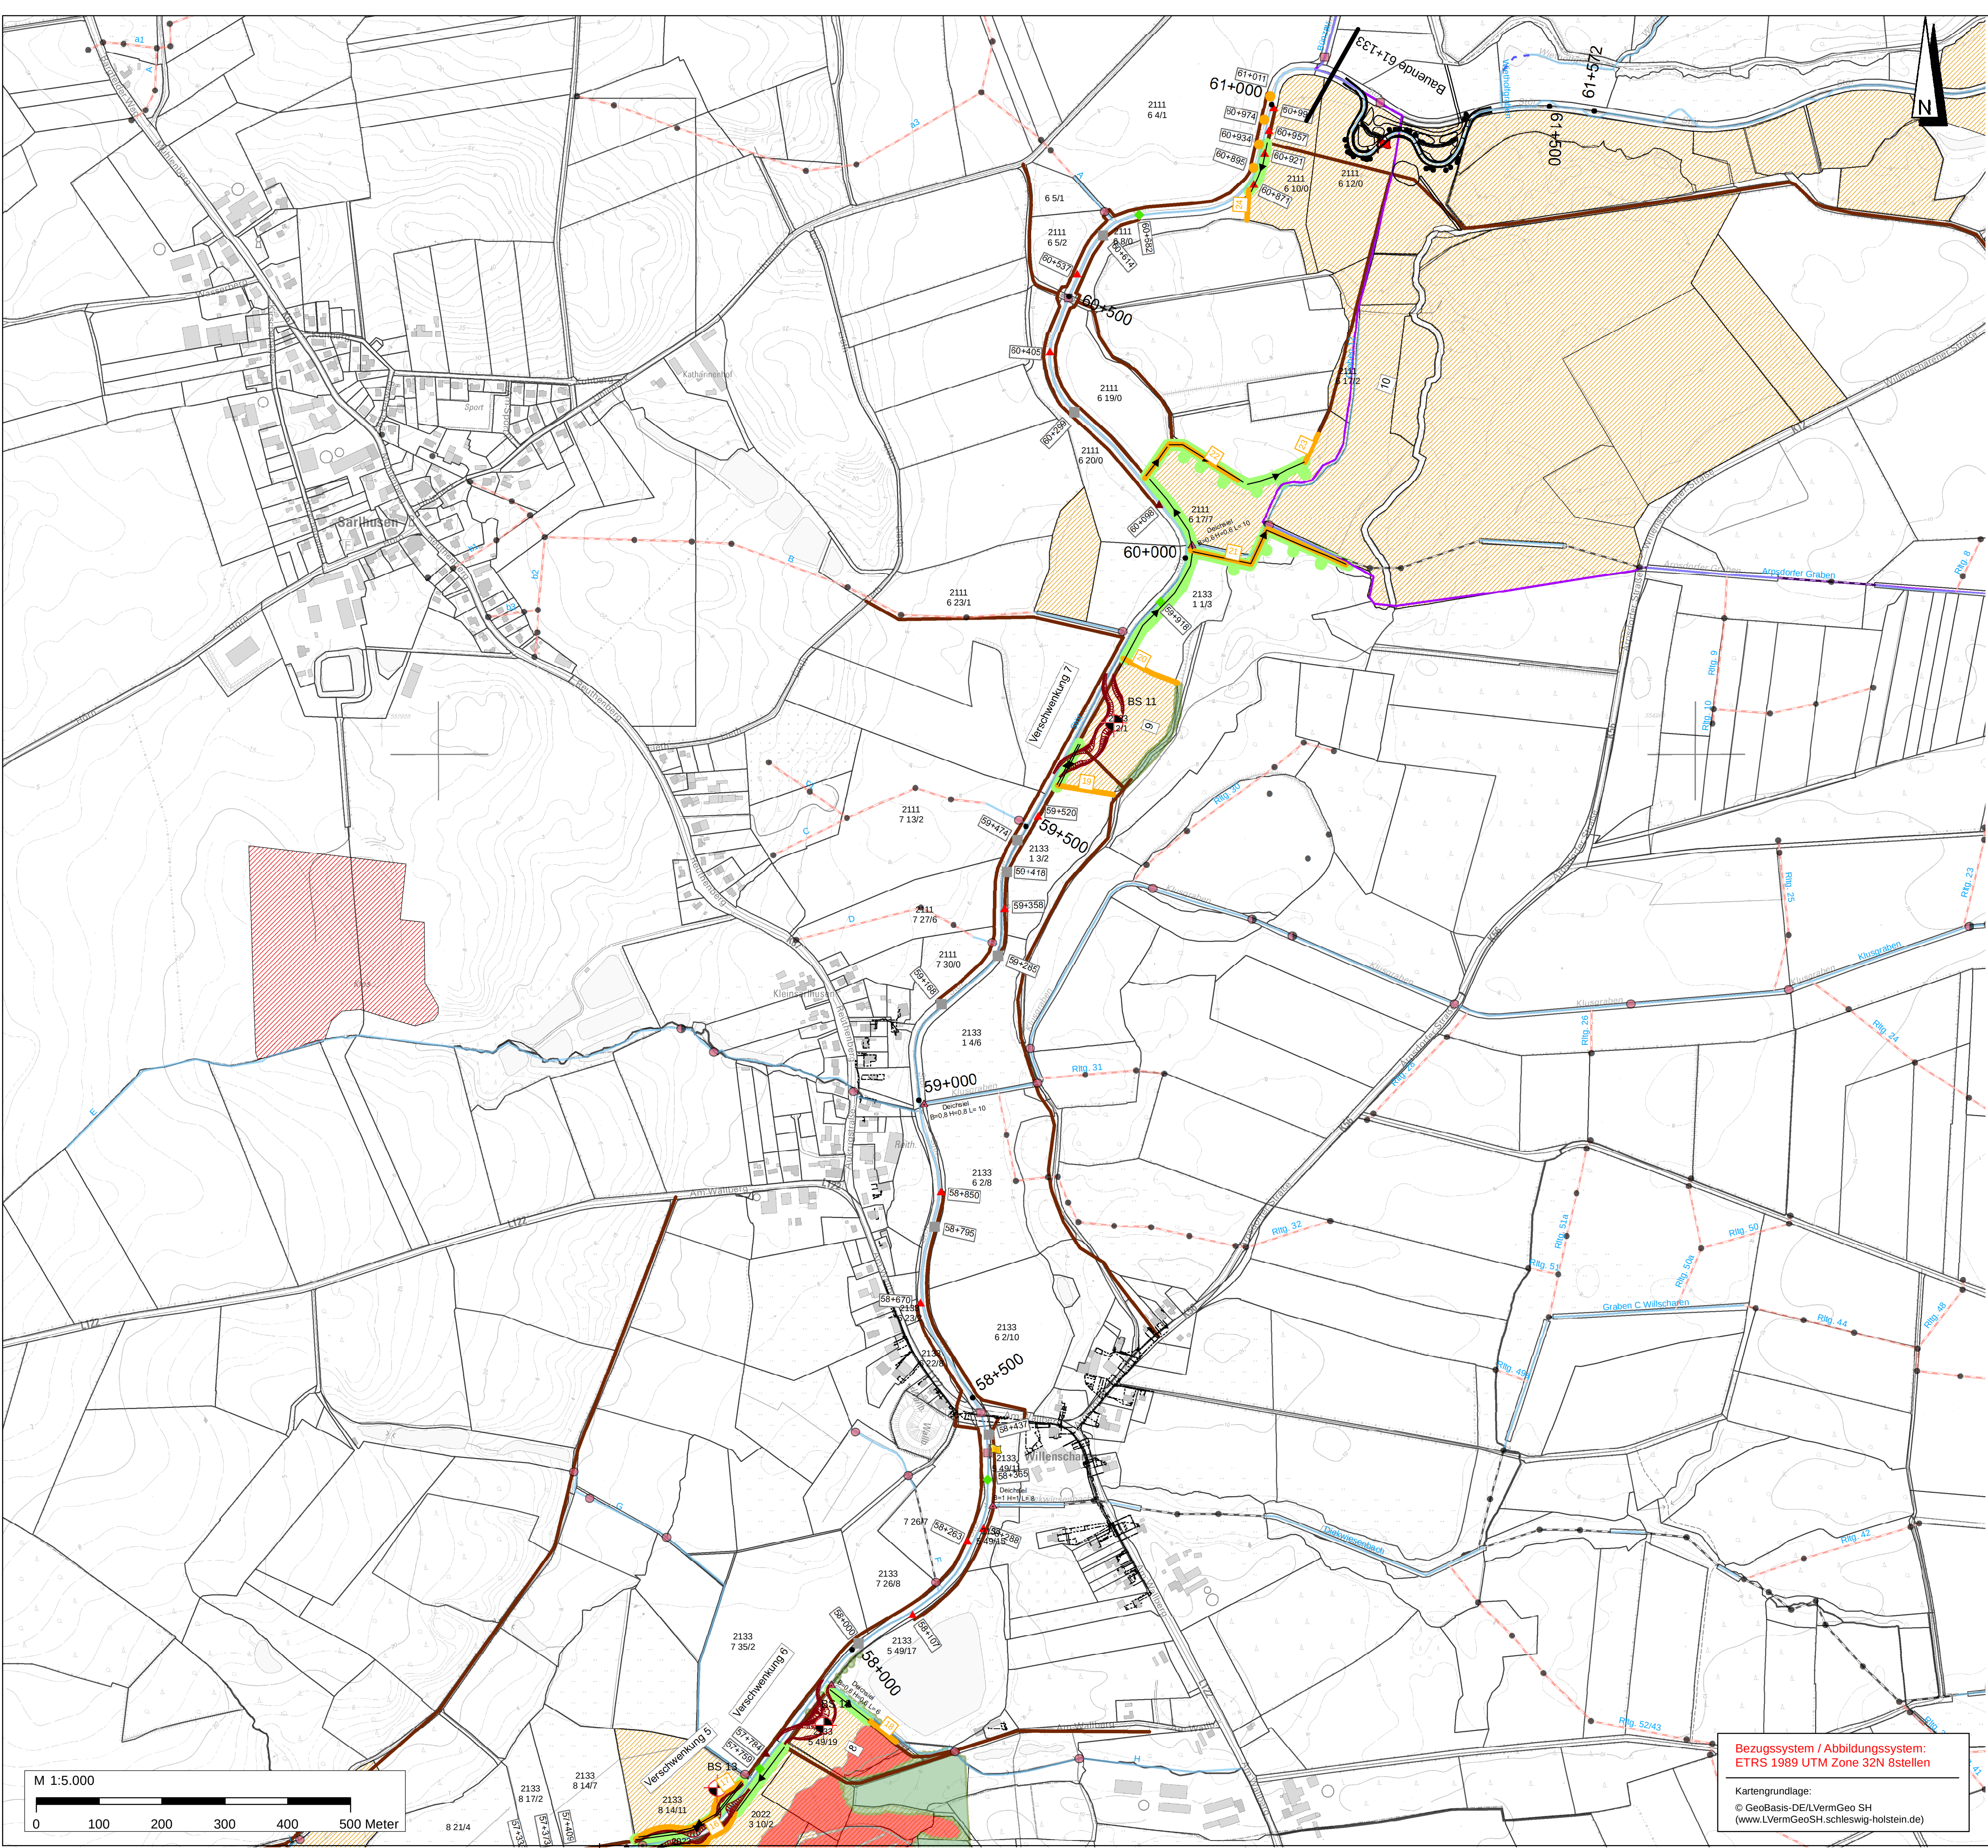

Zeichenerklärung


Bestand

- Brücke
- Durchlass
- Geschiebe-/Sandfang
- Kontrollschacht
- Siel
- Sohlenbauwerk
- Stauanlage
- Rohrleitung ohne Gewässereigenschaft
- Gewässer
- Verrohrung
- Deich
- nachrichtlich: Sandfang Bünzaumündung
- Pegel (Kategorie A)
- Pegel (Kategorie B)
- Forstflächen
- Flächen der Stiftung Naturschutz
- Öffentliche Flächen des Kreises Steinburg
- Biotop (Kartierung von BBS Juli 2014)
- Gehölze (Kartierung von BBS Juli 2014)
- Biotopkartierungsfläche
- Flurstücksgrenze
- Kreisgrenze
- Gasleitung
- Stromleitung

Planung

- Kontur Sandfänge / Verschwenkungen
- Steinbühne mit Flächenbedarf
- Doppelte Steinbühne mit Flächenbedarf
- Kiesschwelle
- Kiesstrecke halbseitig
- Kiesstrecke halbseitig mit Flächenbedarf
- Totholz längs
- Maßnahme Brücke / Wehr
- geplante Verwallung
- Zuwegung
- Baumaschinenwege
- Fahrtrichtung der Baumaschinen
- Rammkernsondierungen (Eickhoff + Partner)

A	Kreisgrenzen aktualisiert	Möller	07.02.17
Index	Art der Änderung	Name	Datum

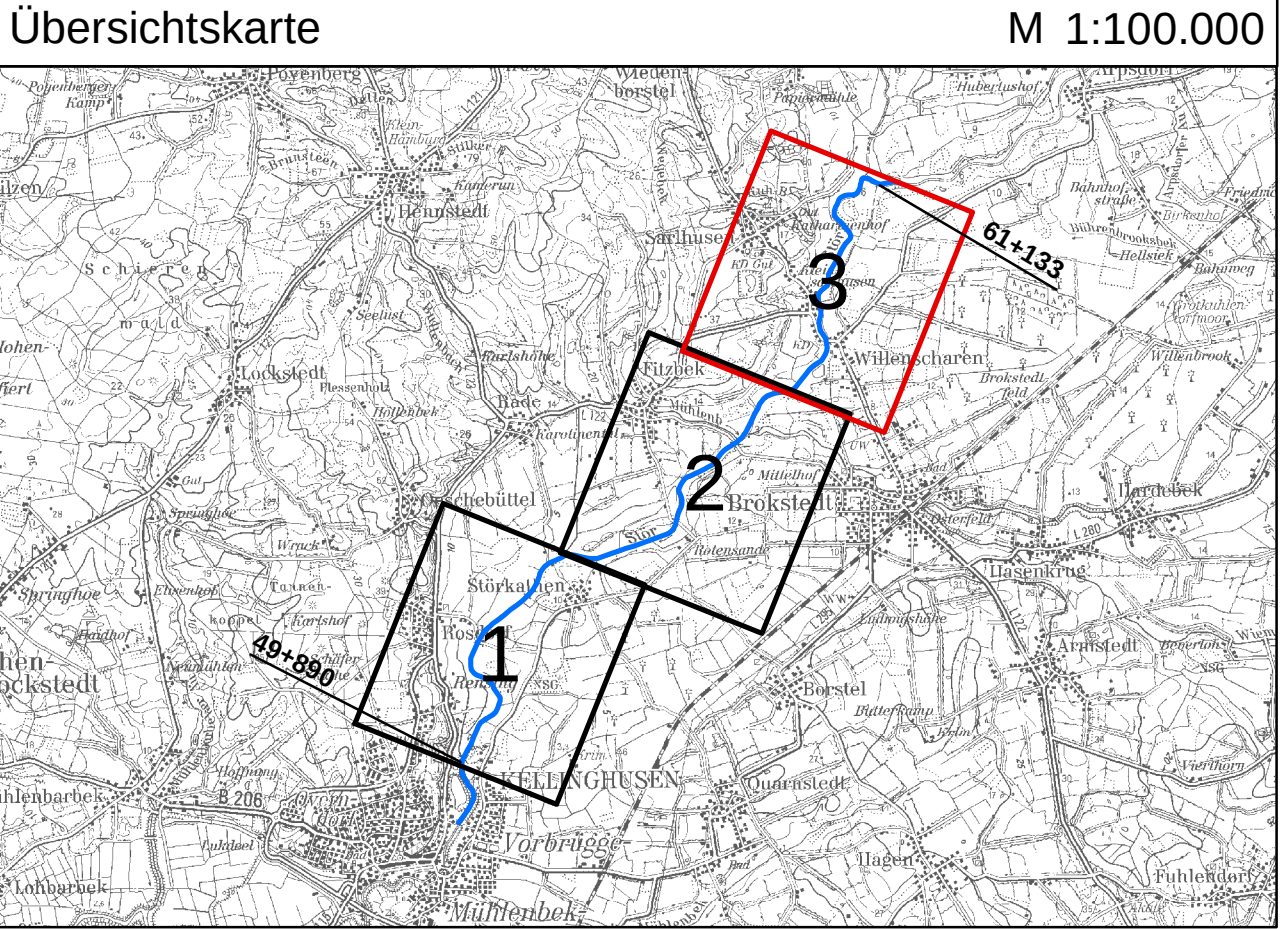

Bearbeitungsgebietsverband
Brokstedter Au über WBV "Mittleres Störgebiet"

Umsetzung der EU - Wasserrahmenrichtlinie
in der Stör zwischen Renzinger See und Bünzau,
Kreis Steinburg

Genehmigungsplanung

Übersichtsplan Maßnahmen, verfügbare Flächen
und Zuwegungen, Änderungsindex "A"
M 1:5.000

Projekt-Nr.: 13055_1
Anlage: 4
Blatt-Nr.: 3
bearbeitet: Möller
gezeichnet: Möller
geprüft: Reese
Datum: 01.12.2016

Verkehrsanlagen
Wasserwirtschaft
Stadtplanung
Landschaftsarchitektur

Ingenieurgesellschaft
Reese + Wulff GmbH
Beratende Ingenieure VBI

Kurt-Wagener-Straße 15
25337 Elmshorn
Tel. 04121 / 46915 - 0
Fax 04121 / 46915 - 14
info@ing-reese-wulff.de
www.ing-reese-wulff.de

in Zusammenarbeit mit:
BBS
Büro Geosum-Pöppel
Wasser & Plan
E&N Wasser und Plan GmbH

gez. Reese

Bezugssystem / Abbildungssystem:
ETRS 1989 UTM Zone 32N 8stellen

Kartengrundlage:
© GeoBasis-DE/LVermGeo SH
(www.LVermGeoSH.schleswig-holstein.de)